


**TORRE
RED**

SUBSUELO

PROPUESTA
SS + PB + 14

ESCALA GRÁFICA

LAMADRID 377
TORRE TRIBUNALES PARK
PISO 4° B // TEL: 4203406
www.linkinversiones.com.ar

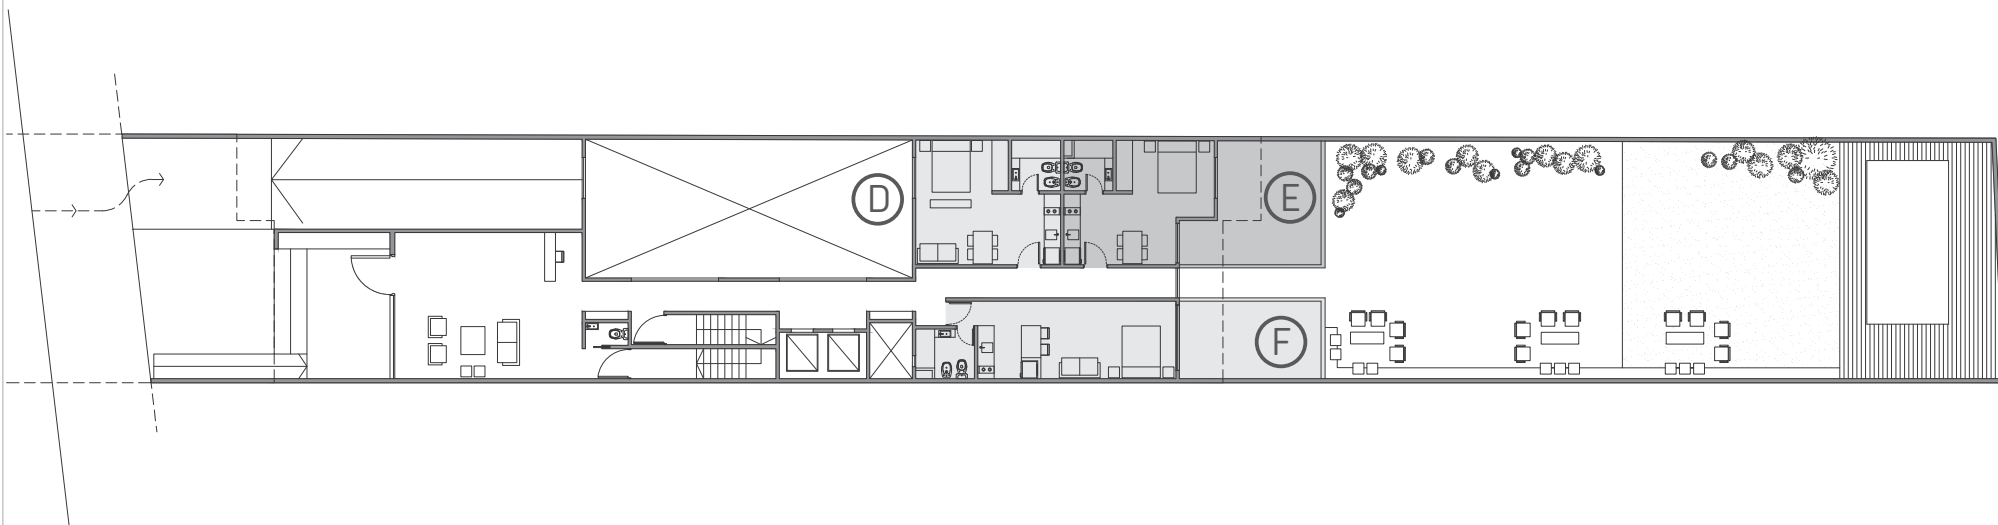

TORRE RED

PLANTA BAJA

PROPUESTA
SS + PB + 14


ESCALA GRÁFICA

LAMADRID 377

TORRE TRIBUNALES PARK

PISO 4° B // TEL: 4203406

www.linkinversiones.com.ar

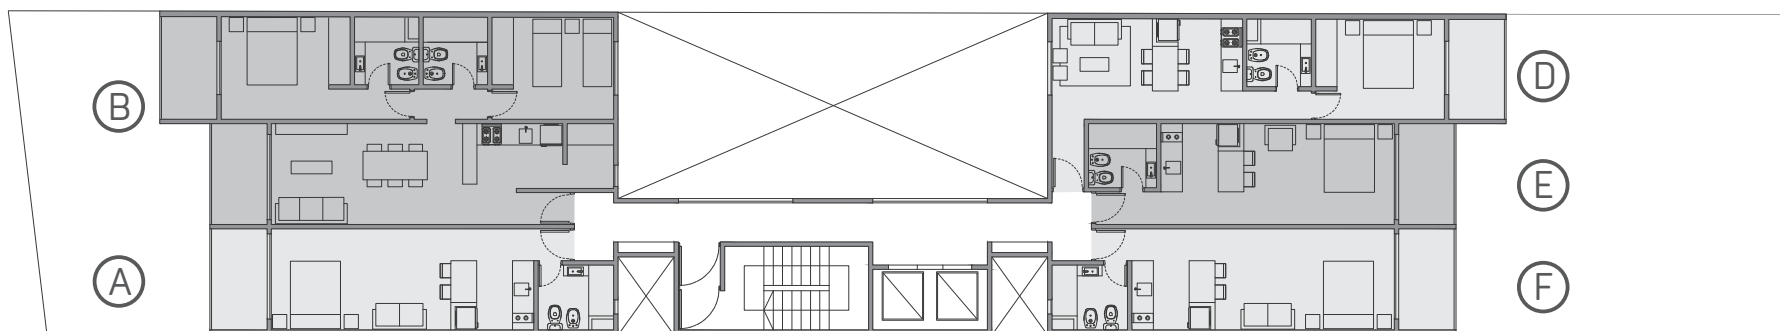


**TORRE
RED**

1º a 5º PISO

PROPUESTA
SS + PB + 14

ESCALA GRÁFICA

LAMADRID 377
TORRE TRIBUNALES PARK
PISO 4º B // TEL: 4203406
www.linkinversiones.com.ar

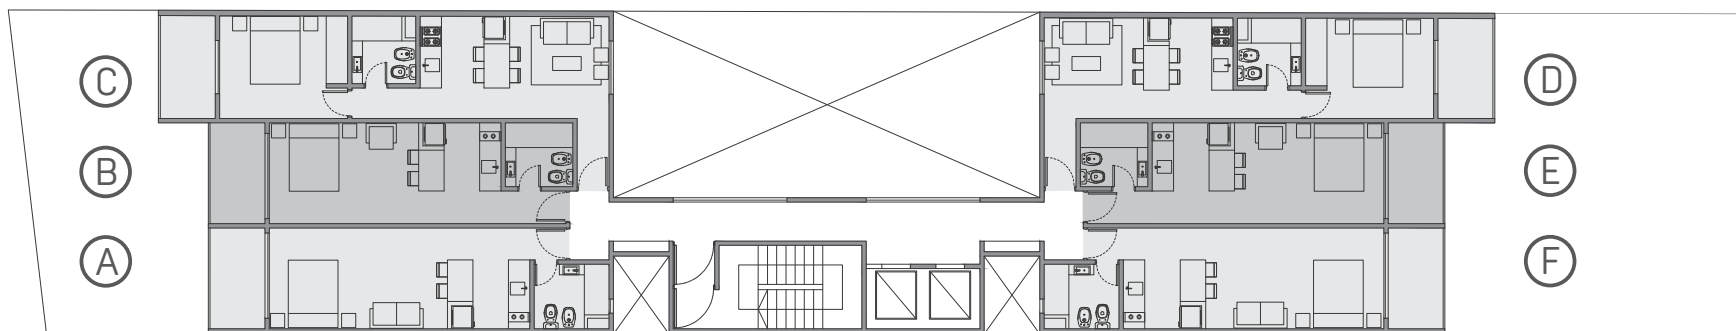


TORRE RED

6° a 11° PISO

PROPUESTA
SS + PB + 14

ESCALA GRÁFICA

LAMADRID 377
TORRE TRIBUNALES PARK
PISO 4° B // TEL: 4203406
www.linkinversiones.com.ar

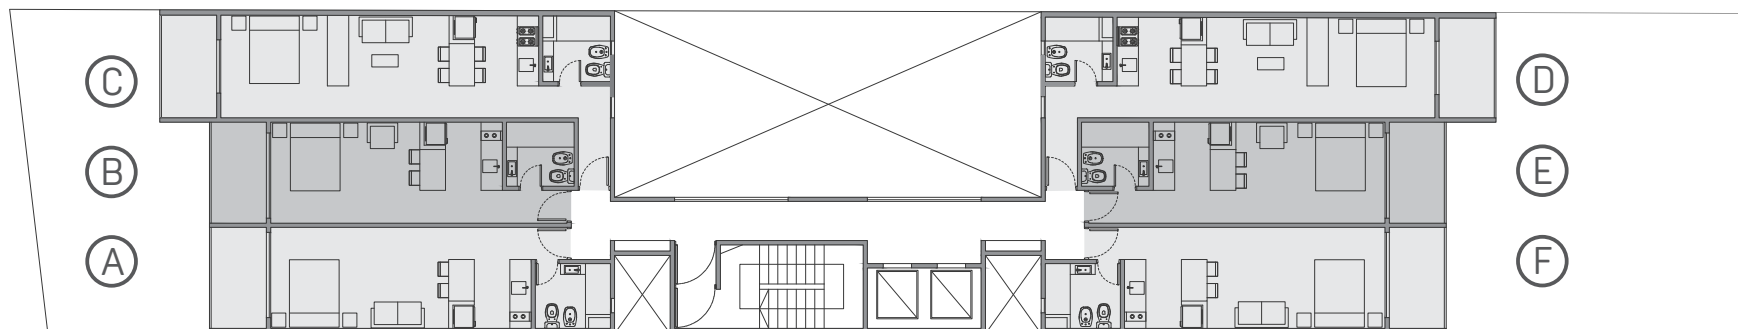


TORRE RED

12º a 14º PISO

PROPUESTA
SS + PB + 14

ESCALA GRÁFICA

LAMADRID 377
TORRE TRIBUNALES PARK
PISO 4º B // TEL: 4203406
www.linkinversiones.com.ar

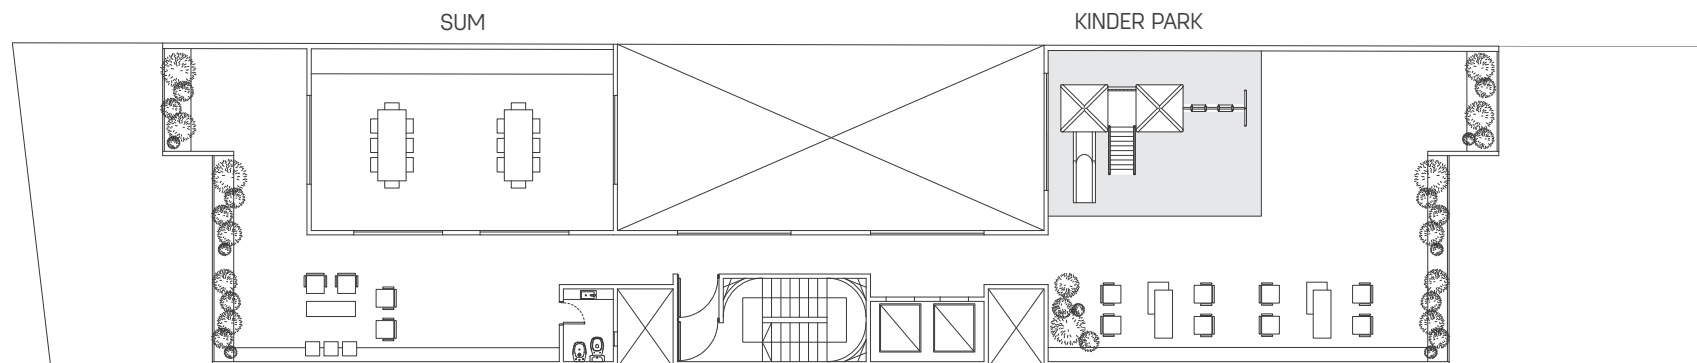

**TORRE
RED**

TERRAZA

PROPUESTA
SS + PB + 14

ESCALA GRÁFICA

LAMADRID 377

TORRE TRIBUNALES PARK

PISO 4° B // TEL: 4203406

www.linkinversiones.com.ar